

CORTE TRANSVERSAL DAS RUAS

LEGENDA

CALÇAMENTO EXISTENTE

VIAS URBANAS- PAVIMENTAÇÃO EXISTENTE

ESQUIPAMENTOS URBANDOS



PRAÇAS EXISTENTE

CALÇAMENTO A EXECUTAR

GROTA

VIAS SEM PAVIMENTAÇÃO

GRAMA

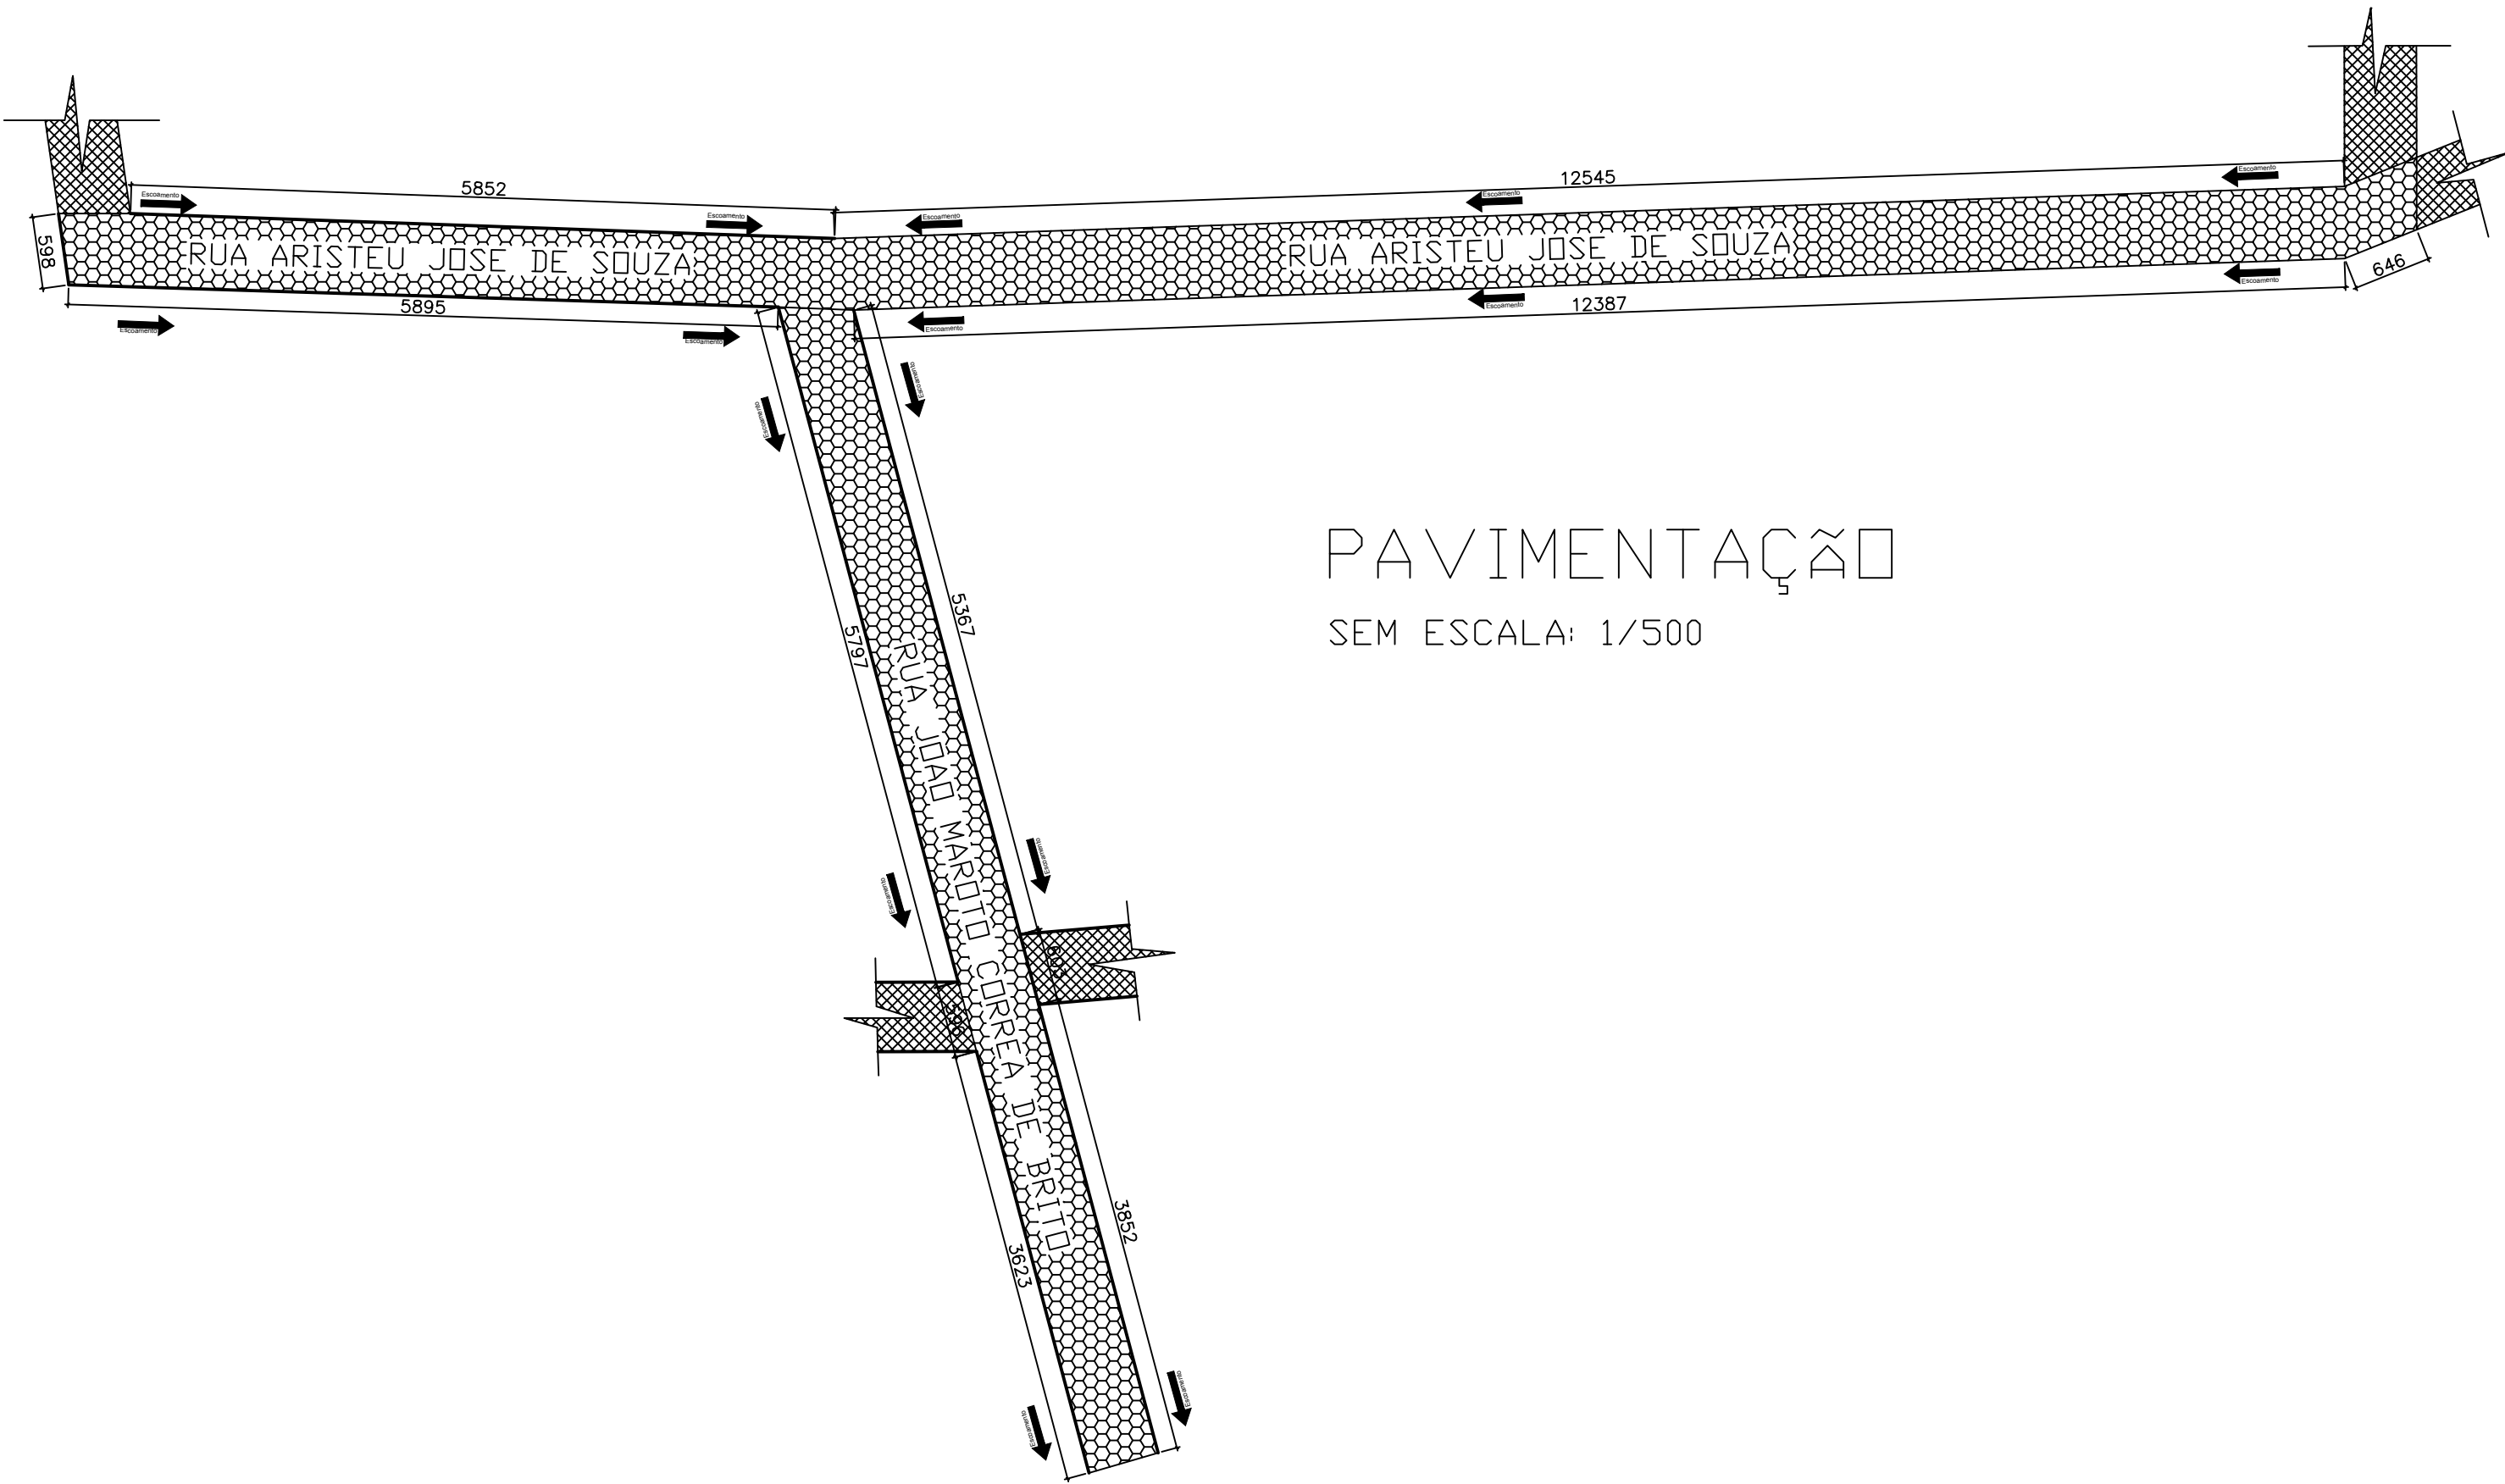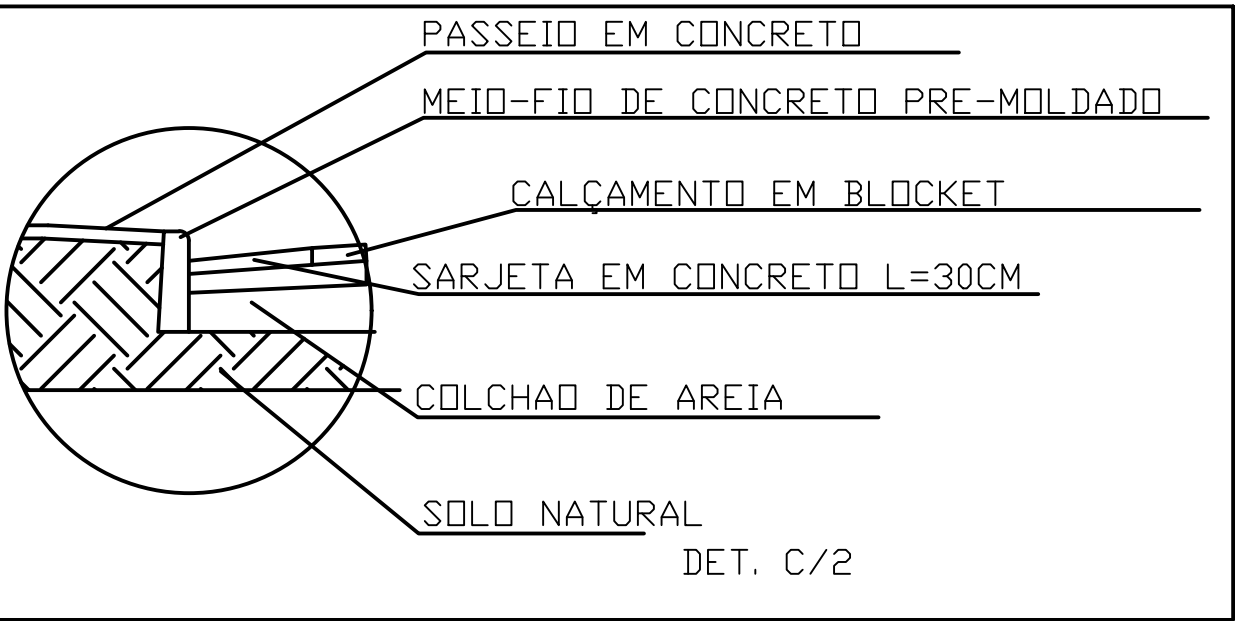

PAVIMENTAÇÃO
SEM ESCALA: 1/500



PLANTA DE LOCALIZAÇÃO DAS RUAS A SEREM CALÇADAS
SEM ESCALA

TITULO DO PROJETO:	
CALÇAMENTO COM BLOQUETE	
AREAS:	
RUA JOAO MAROTO CORREA DE BRITO	491,10m²
RUA ARISTEU JOSE DE SOUZA	1054,08m²
ENDEREÇO DA OBRA:	
RUA JOAO MAROTO CORREA DE BRITO RUA ASISTEU JOSE DE SOUZA, IBIRACATU-MG	
PROPRIETÁRIO:	
PREFEITURA MUNICIPAL DE IBIRACATU-MG CNPJ:01.612.477/0001-90	
ENGENHEIRO:	
JHON KENNEDY DA GUARDA BRITO CREA-MG-224027/D	
CONTEUDO:	PRANCHA:
PLANTA DE ARRUMAMENTO, LOCALIZAÇÃO TRANSVERSAL E DETALHES	01/01
ESCALAS:	DATA:
INDICADAS	JUNHO/2021