

LEGENDA

CALÇAMENTO EXISTENTE

VIAS URBANAS- PAVIMENTAÇÃO EXISTENTE

ESQUIPAMENTOS URBANDS

PRAÇAS EXISTENTE

CALÇAMENTO A EXECUTAR




GROTA

VIAS SEM PAVIMENTAÇÃO

GRAMA



PLANTA DE LOCALIZAÇÃO DAS RUAS A SEREM CALÇADAS SEM ESCALA

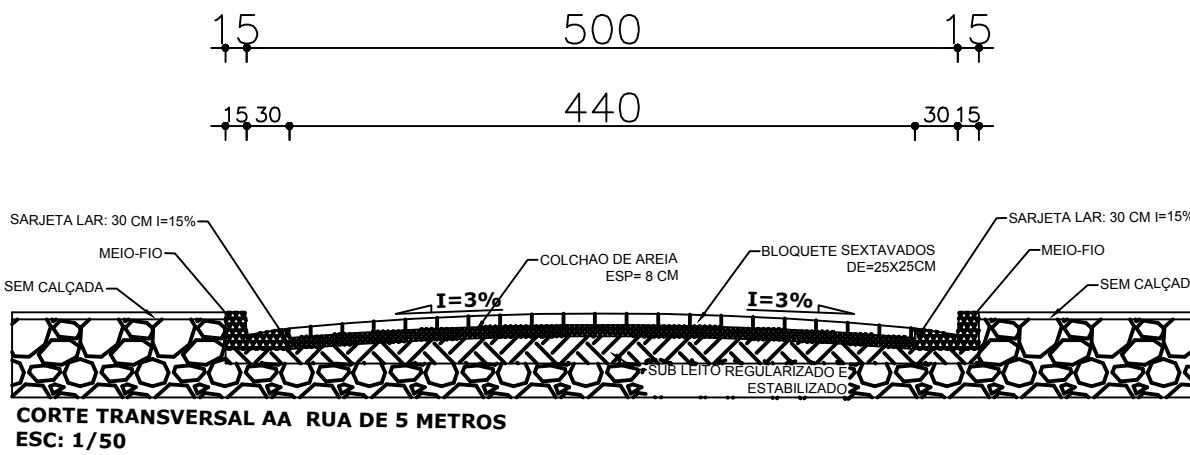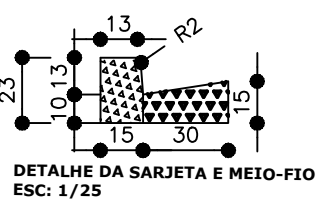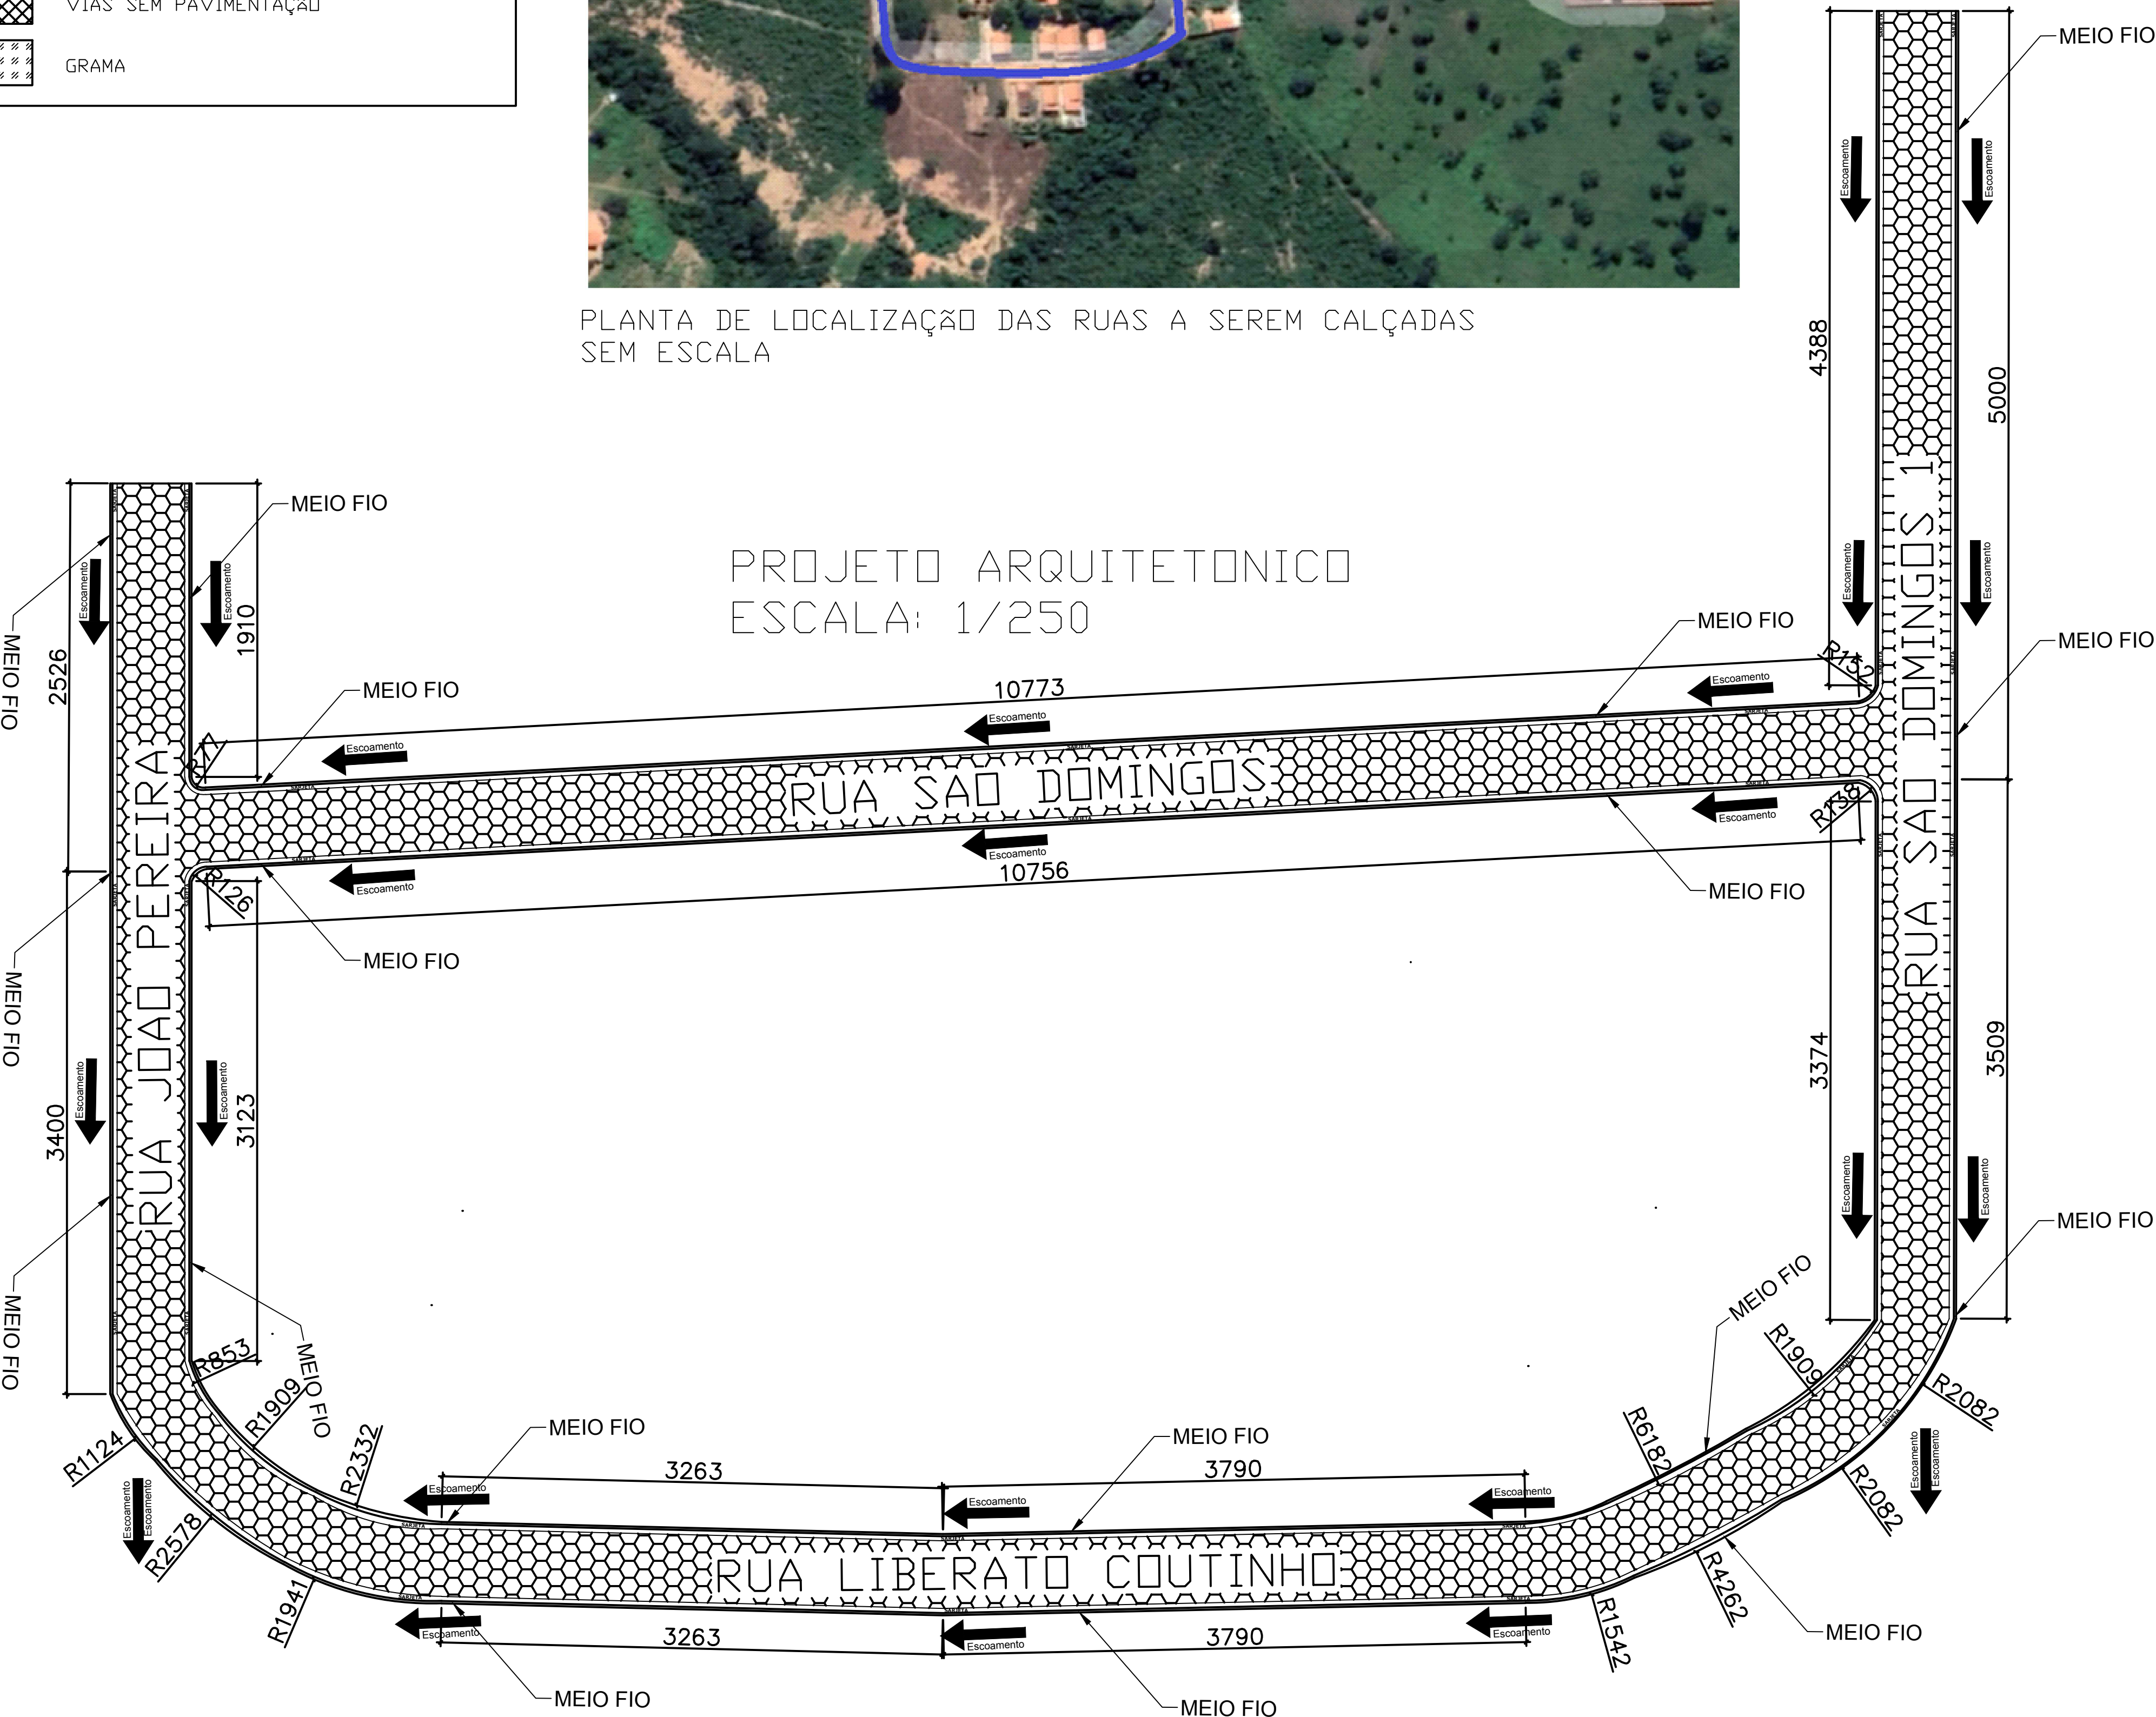

TITULO DO PROJETO:	
CALÇAMENTO COM BLOQUETE	
AREAS:	ENDEREÇO DA OBRA:
AREA TOTAL 1667,00m²	RUA SÃO DOMINGOS 1, RUA LIBERATO COUTINHO E RUA JOAO PEREIRA RUA SÃO DOMINGOS COMUNIDADE DE SÃO DOMINGOS IBIRACATU-MG
PROPRIETÁRIO:	
PREFEITURA MUNICIPAL DE IBIRACATU-MG CNPJ:01.612.477/0001-90	
ENGENHEIRO:	
JHON KENNEDY DA GUARDA BRITO CREA.MG-224027/D	
CONTEÚDO:	PRANCHA:
PLANTA DE ARRUMAMENTO, LOCALIZAÇÃO TRANSVERSAL E DETALHES	01/01
ESCALAS:	DATA:
INDICADAS	JANEIRO/2022